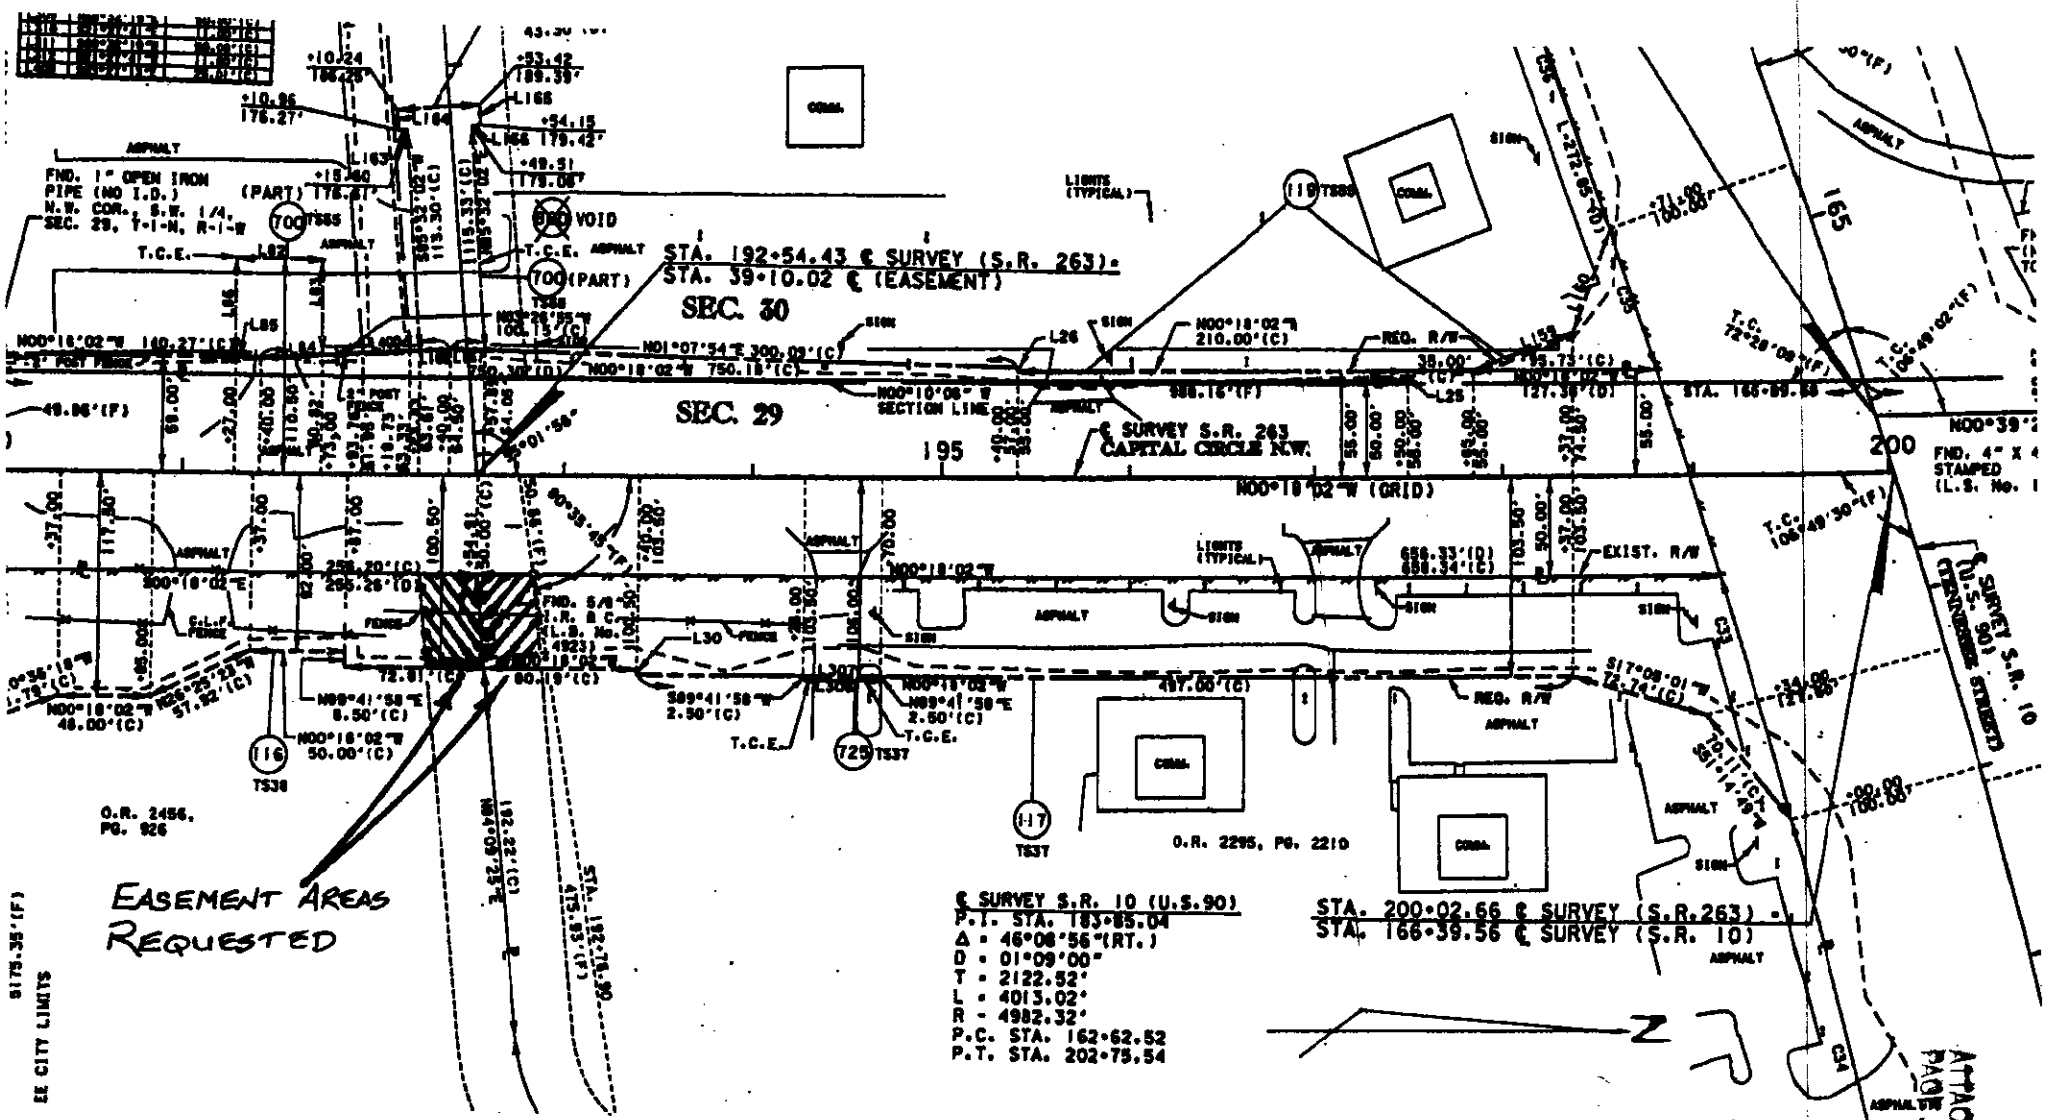
STA. 192+54.43 ℄ SURVEY (S.R. 263)
STA. 39+10.02 ℄ (EASEMENT)
SEC. 30
SEC. 29
℄ SURVEY S.R. 263
CAPITAL CIRCLE N.W.
N00°18'02"W (GRID)
EXIST. R/W
REG. R/W
FND. 1" OPEN IRON PIPE (NO I.D.) N.W. COR., S.W. 1/4, SEC. 29, T-1-N, R-1-W
FND. 4" X 4 STAMPED (L.S. No. 1
O.R. 2456, PG. 926
O.R. 2295, PG. 2210
EASEMENT AREAS REQUESTED
℄ SURVEY S.R. 10 (U.S.90)
P.I. STA. 183+85.04
Δ = 46°08'56"(RT.)
D = 01°09'00"
T = 2122.52'
L = 4013.02'
R = 4982.32'
P.C. STA. 162+62.52
P.T. STA. 202+75.54
STA. 200+02.66 ℄ SURVEY (S.R.263)
STA. 166+39.56 ℄ SURVEY (S.R. 10)
SURVEY S.R. 10 (U.S. 90) CENTRE STREET
ATTACHMENT # 1 PAGE 1 OF 1